


绛县殡仪馆提升改造项目选址研究报告

04

项目平面布置示意图

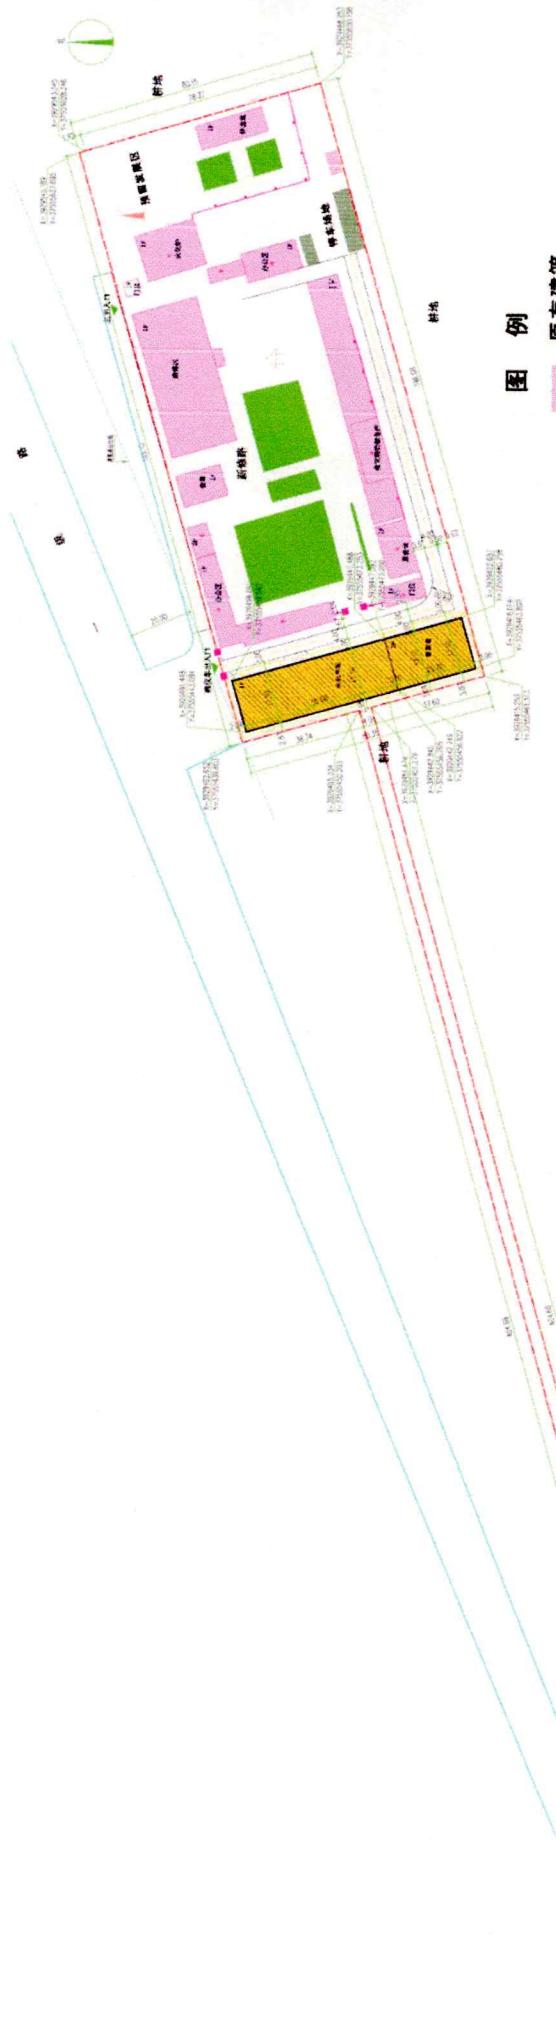

图例
■ 原有建筑
■ 新建建筑
■ 绿化

主要经济技术指标表

| 序号 | 名称 | 单位 | 数量 | 备注 |
|----|----------------|----------------|----------|----------|
| 1 | 总用地面积 | m ² | 17316.10 | 约合25.97亩 |
| 2 | 总建筑面积 | m ² | 5485.7 | |
| | 新建建筑面 | m ² | 1880.0 | |
| 其中 | 原有建筑地面积 | m ² | 3695.70 | |
| 3 | 总建筑基地面积 | m ² | 6076.02 | |
| | 新建建筑基地面积 | m ² | 1268.32 | |
| 其中 | 原有建筑、构筑物基底占地面积 | m ² | 4807.70 | |
| 4 | 容积率 | | 0.32 | |
| 5 | 绿地率 | % | 35.00 | |
| 6 | 建筑密度 | % | 35.08 | |